


PREMIUM METROPOL INC

CUBE

MULTIFUNCTIONAL BUILDING

Level 6

+16.80

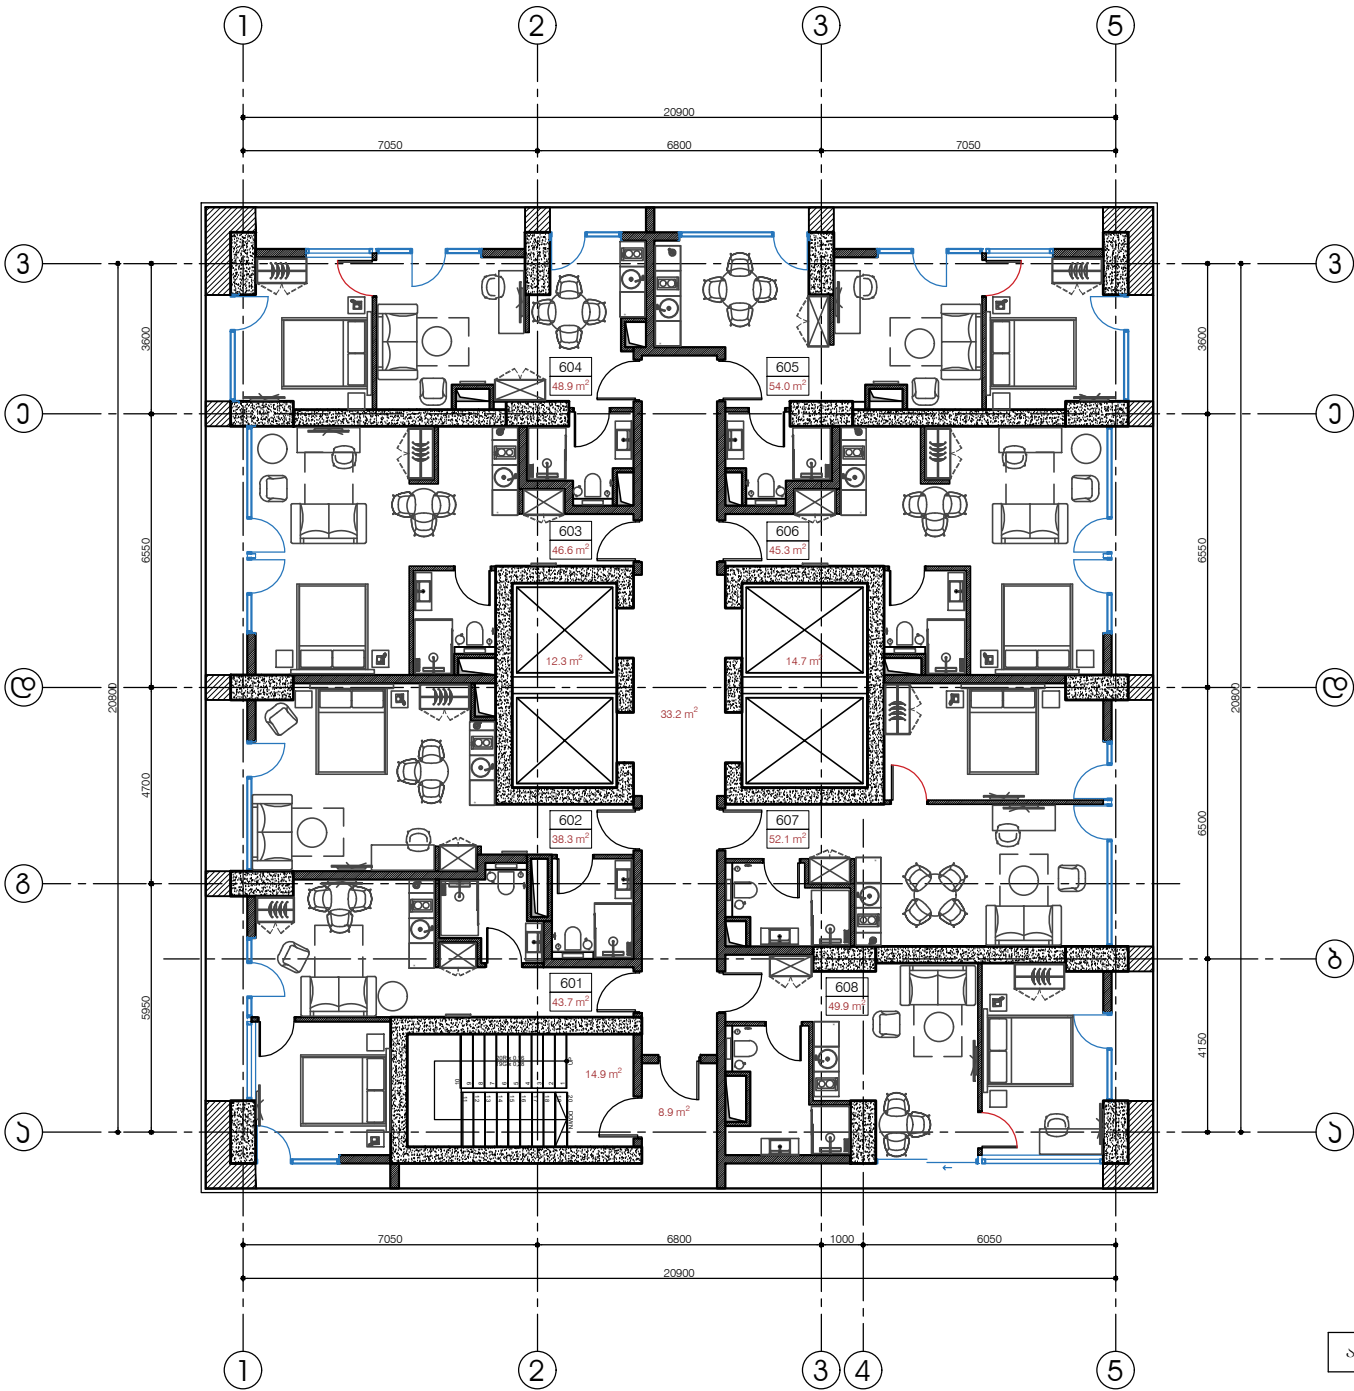

შედეგები სართული									
აპარტამენტი №	601	602	603	604	605	606	607	608	ჯამი
შიდა ფართი	36.9 მ²	34.2 მ²	40.6 მ²	39.5 მ²	43.9 მ²	39.3 მ²	46.2 მ²	41.4 მ²	322.0 მ²
აივანი	6.8 მ²	4.1 მ²	6.0 მ²	9.4 მ²	10.1 მ²	6.0 მ²	5.9 მ²	8.5 მ²	56.8 მ²
სასარგებლო ფართი	43.7 მ²	38.3 მ²	46.6 მ²	48.9 მ²	54.0 მ²	45.3 მ²	52.1 მ²	49.9 მ²	378.8 მ²

აივანი	56.8 მ²
სადარბაზოს ფართი (კიბე+ლიფტი+დერეფანი)	84.0 მ²
სარეაღიზაციო ფართი	378.8 მ²
სამშენებლო ფართი გარე კონტურზე	542.7 მ²
კ2 კოეფიციენტში შემაჯავლი ფართი	422.9 მ²
სათავსო	0.0 მ²


PREMIUM METROPOL INC

CUBE

MULTIFUNCTIONAL BUILDING

Level 8

+23.10

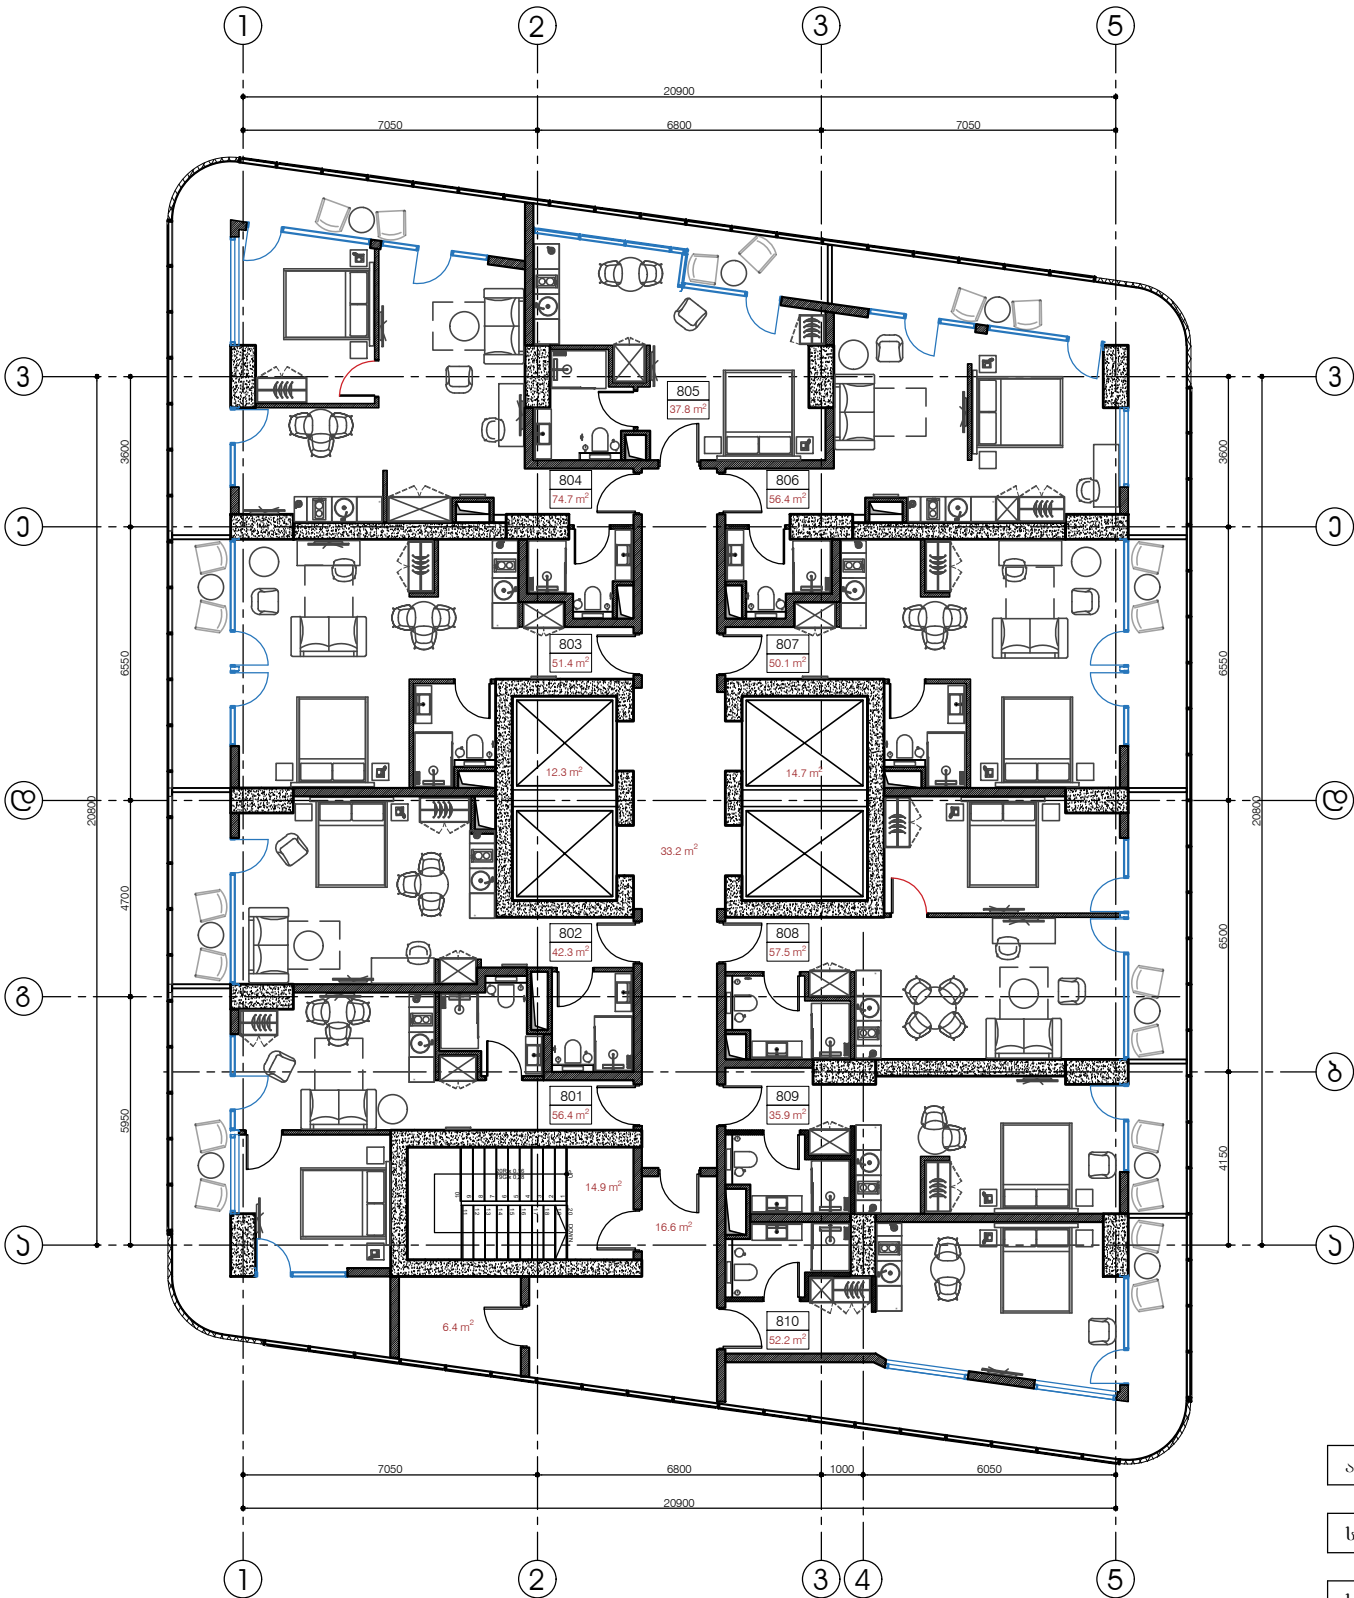

მერვე სართული											
აპარტამენტი №	801	802	803	804	805	806	807	808	809	810	ჯამი
შიდა ფართი	38.9 მ²	36.0 მ²	43.1 მ²	52.8 მ²	30.8 მ²	38.7 მ²	41.8 მ²	48.7 მ²	31.0 მ²	31.6 მ²	393.4 მ²
აივანი	17.5 მ²	6.3 მ²	8.3 მ²	21.9 მ²	7.0 მ²	17.7 მ²	8.3 მ²	8.8 მ²	4.9 მ²	20.6 მ²	121.3 მ²
სასარგებლო ფართი	56.4 მ²	42.3 მ²	51.4 მ²	74.7 მ²	37.8 მ²	56.4 მ²	50.1 მ²	57.5 მ²	35.9 მ²	52.2 მ²	514.7 მ²

აივანი	121.3 მ²
სადარბაზოს ფართი (კიბე+ლიფტი+დერეფანი)	91.7 მ²
სარეალიზაციო ფართი	514.7 მ²
სამშენებლო ფართი გარე კონტურზე	692.0 მ²
კ2 კოეფიციენტში შემაჯავლი ფართი	490.1 მ²
სათავსო	6.4 მ²